


E 525617 m

N 5723529 m

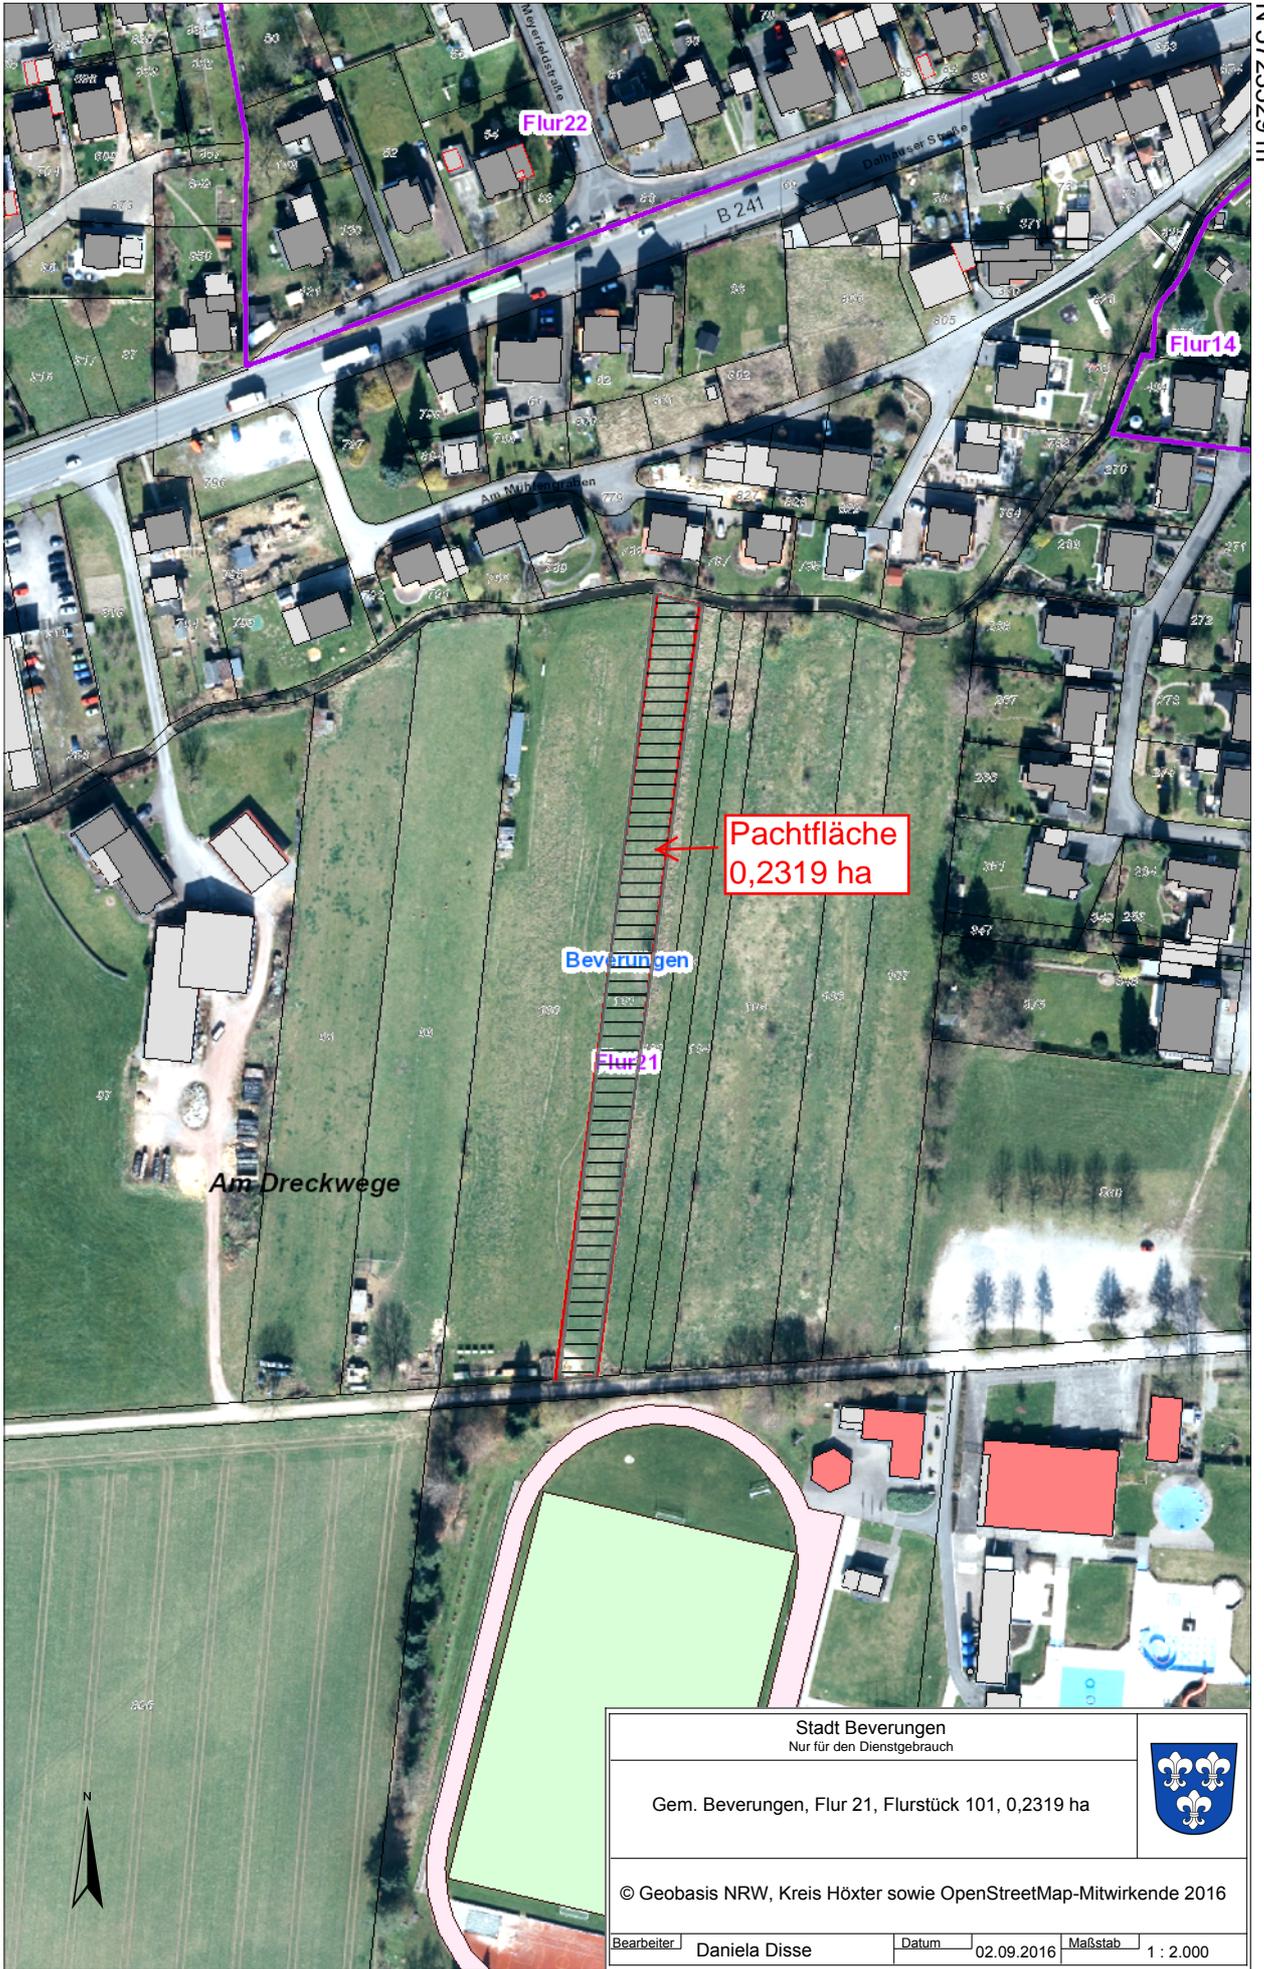

N 5723007 m

E 525289 m

Pachtfläche  
0,2319 ha

Beverungen

<p>Stadt Beverungen Nur für den Dienstgebrauch</p>			
<p>Gem. Beverungen, Flur 21, Flurstück 101, 0,2319 ha</p>			
<p>© Geobasis NRW, Kreis Höxter sowie OpenStreetMap-Mitwirkende 2016</p>			
Bearbeiter	Daniela Disse	Datum	02.09.2016
		Maßstab	1 : 2.000