


E 525081 m

N 5723441 m

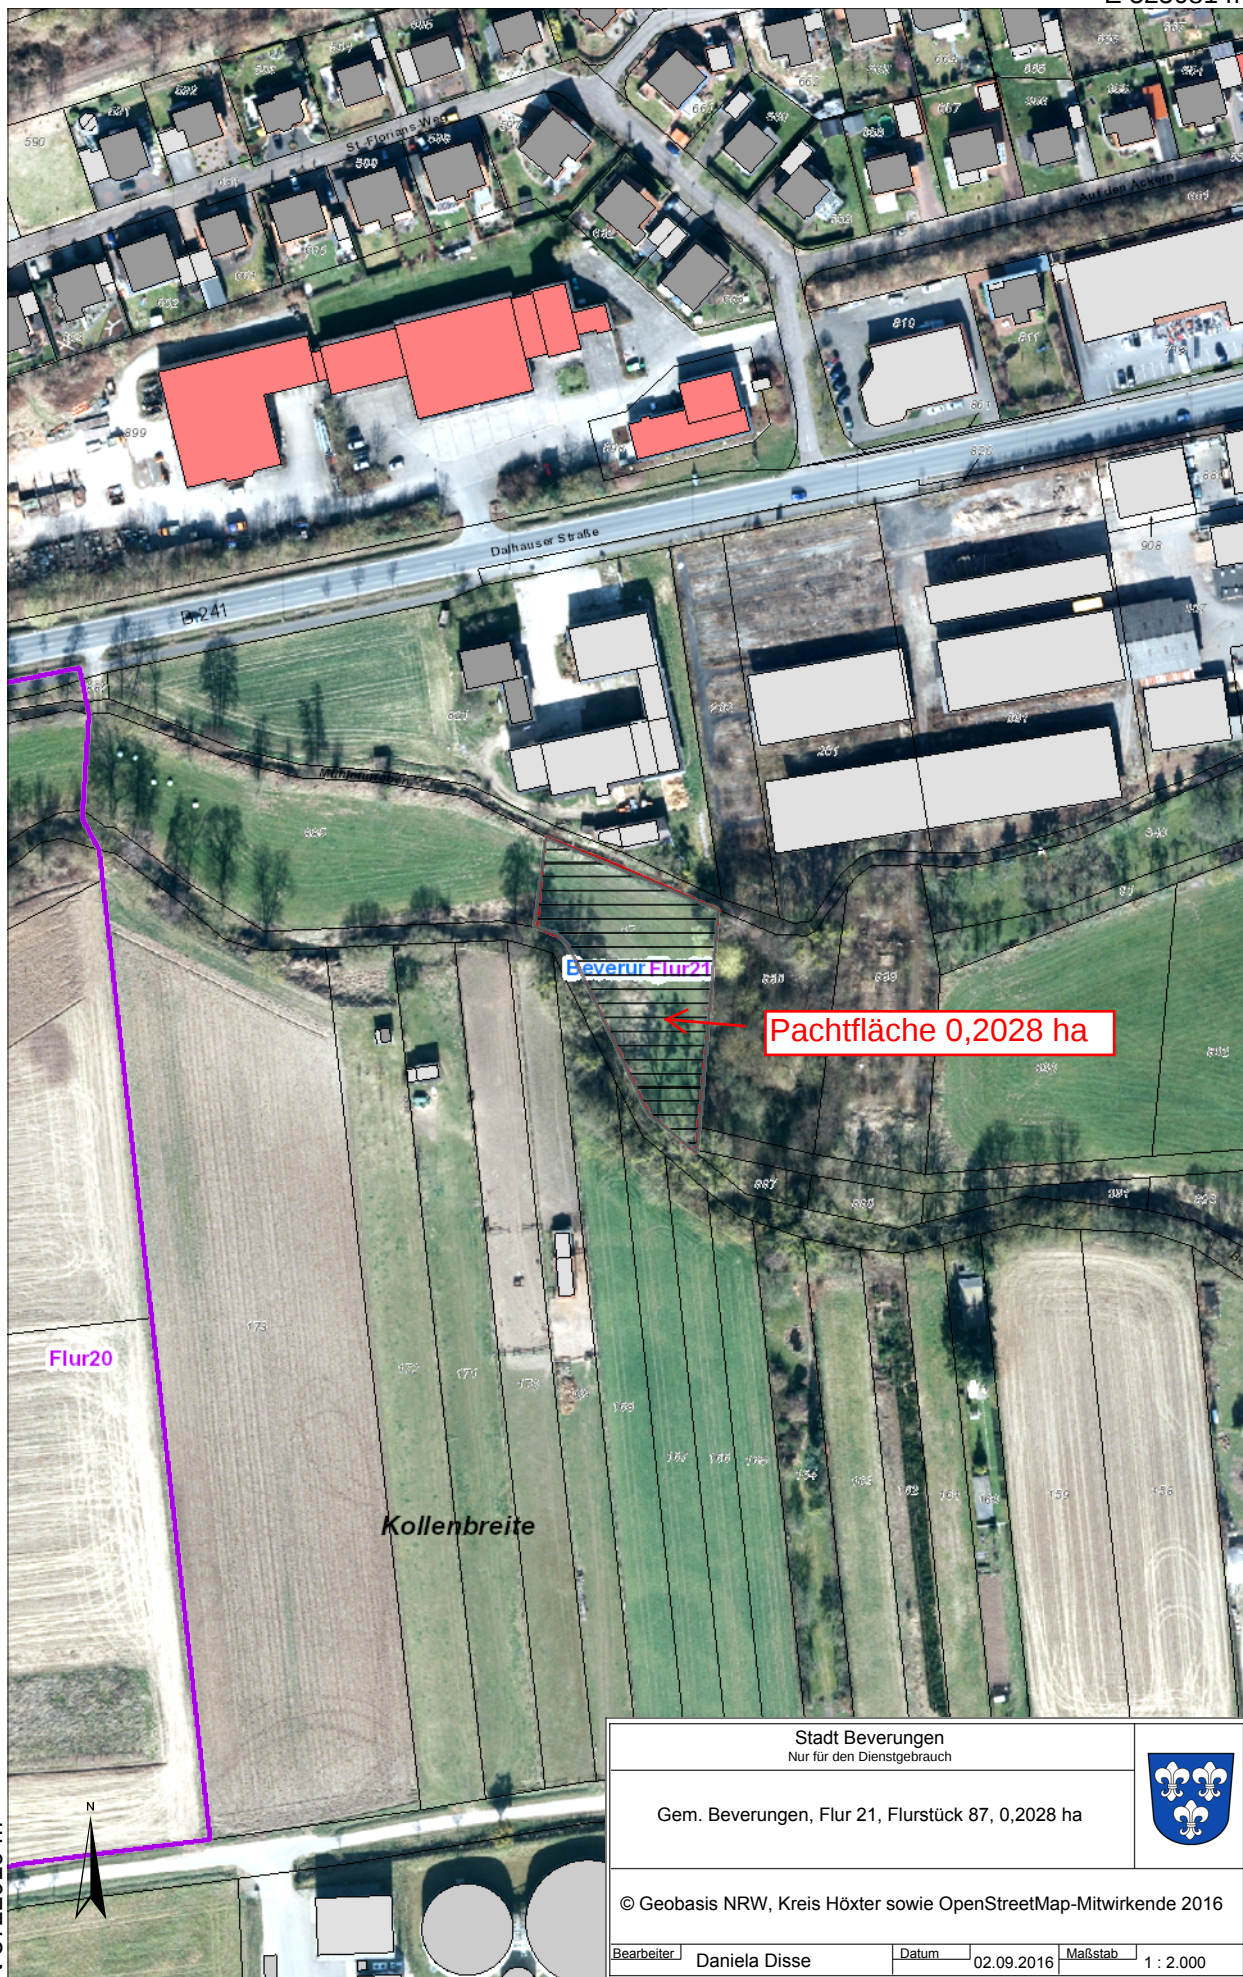

N 5722919 m

E 524753 m

Stadt Beverungen
Nur für den Dienstgebrauch

Gem. Beverungen, Flur 21, Flurstück 87, 0,2028 ha



© Geobasis NRW, Kreis Höxter sowie OpenStreetMap-Mitwirkende 2016

Bearbeiter Daniela Disse

Datum 02.09.2016

Maßstab 1 : 2.000